

Dependencia: Dirección de Desarrollo Urbano y Planeación.

Número de Oficio: DDUMTV/325/2022

Tenango del Valle, Estado de México, 30 de agosto de 2022.

Asunto: El que se indica

**AIR**  
MTRO. EN ADMON. PÚBL. ARMANDO DIAZ MIRANDA  
TITULAR DE LA UNIDAD DE TRANSPARENCIA Y  
ACCESO A LA INFORMACIÓN  
P R E S E N T E:

Por medio del presente le envié un cordial saludo; asimismo, con fundamento en lo dispuesto en los artículos 18, 20 y 59 de la Ley de Transparencia y Acceso a la Información; en atención a la solicitud **000130/TENAVALL/IP/2022** de fecha 01 de agosto de dos mil veintidós del Sistema de Acceso a la información Mexiquense (SAIMEX), donde solicita:

1. Copia simple digitalizada de los documentos generados, así como recibidos que guarden relación con la reubicación de las fuentes del jardín principal de la cabecera municipal de Tenango del Valle. En ese orden de ideas, solicito los documentos de autorización y/o permisos otorgados al Ayuntamiento de Tenango del Valle, por parte del Instituto Nacional de Antropología e Historia o por la institución correspondiente, que permita la reubicación de las fuentes del jardín principal de la cabecera municipal de municipio obligado. Se solicita toda la documentación digitalizada en versión publica, del presupuesto asignado para la reubicación de las fuentes del jardín principal de la Cabecera, así como la documentación relativa al proceso de postulación y selección de las personas especializadas para desarrollar dicha obra, debiendo anexar en versión publica el curriculum de cada una de ellas o los documentos que fueron necesarios para asignarles la ejecución de dicha obra.



**RECIBIDO**

31 AGO 2022

TENANGO DEL VALLE  
2022-2024

N.G.S 15:04





"2022 Año del Quincentenario de Toluca, Capital del Estado de México"

Al respecto informo a usted lo siguiente: se realizó el oficio para el Instituto Nacional de Antropología e Historia (INAH) en el que se envió el proyecto para dar mantenimiento y restauración del Jardín Central en la Cabecera Municipal de Tenango del Valle, en donde también se enviaron los siguientes documentos de dicho inmueble: Evidencia fotográfica, Croquis de ubicación, Planos de situación actual, Planos de propuesta, Documento de posesión del inmueble, Descripción de los trabajos a efectuar.

- Se anexa copia simple de los documentos antes citados.

Sin más por el momento, agradezco su atención y quedo a cualquier comentario al respecto.

ATENTAMENTE


ARQ. FRANCISCO JESÚS ORTIZ ACOSTA  
DIRECTOR DE DESARROLLO URBANO y PLANEACIÓN

c.c.p./Archivo





TENANGO  
2022-2024 DEL VALLE

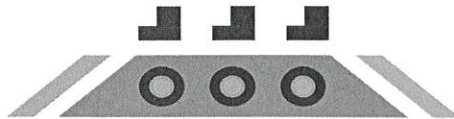

TENANGO DEL VALLE  
2022-2024 NUEVA REALIDAD

"2022 Año del Quincentenario de Toluca, Capital del Estado de México"

A/R

Dependencia: Dirección de Desarrollo Urbano y Planeación  
No. de Oficio: DDUMTV/294/2022  
Tenango del Valle, México a 05 de agosto de 2022

Asunto: El que se indica



05 AGO 2022

Salvador 17:10 Hrs  
INSTITUTO NACIONAL DE  
ANTROPOLOGIA E HISTORIA  
CENTRO INAH ESTADO DE MEXICO

ARQUEÓLOGO NAHUM DE JESÚS NOGUERA  
DIRECTOR DEL CENTRO INAH ESTADO DE  
MÉXICO  
P R E S E N T E:

Por medio del presente le envié un cordial saludo, al mismo tiempo y en complemento al oficio anteriormente ingresado DDUMTV/217/2022 de fecha 11 de julio donde se le solicita permiso y asistencia técnica por parte del Instituto Nacional de Antropología e Historia para intervenir en el mantenimiento de los bienes inmuebles y monumentos de valor histórico del este municipio, de acuerdo con el Artículo 5, 6 y 7 de la Ley Federal sobre Monumentos y Zonas Arqueológicas, Artísticas e Históricas; apegándose a la normatividad vigente.

Por iniciativa de esta administración, se acordó que participáramos en la elaboración de un proyecto que pudiera dignificar y rescatar los valores arquitectónicos de "La Plaza Central"; por lo que se le hace llegar la propuesta del proyecto de mantenimiento y restauración de dicho espacio a fin de otorgarnos asesoría técnica para intervenir en jardines y fuentes.

PRESIDENCIA  
MUNICIPAL

Este proyecto es para beneficio de la población y para preservar la Imagen Urbana del municipio, el cual se requiere actuar de manera inmediata para seguir conservando las piezas de valor histórico; ya que, con el paso del tiempo al ser un lugar público, la población (en muchos casos los niños) se suben a estos monumentos y los dañan.



TENANGO DEL VALLE  
2022-2024

Para tales efectos, se anexa la siguiente:

1. Evidencia fotográfica
2. Croquis de ubicación
3. Planos de situación actual

14:54 hrs

05 AGO 2022

Anel

RECIBIDO


DESARROLLO URBANO  
Y PLANEACIÓN



AUTORIZACIÓN  
TENANGO DEL VALLE  
2022-2024



**TENANGO**  
2022-2024 DEL VALLE

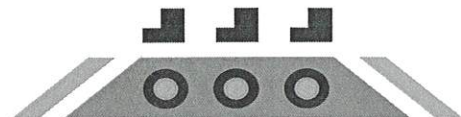

**TENANGO DEL VALLE**  
2022-2024 *NUEVA REALIDAD*

"2022 Año del Quincentenario de Toluca, Capital del Estado de México"

4. Planos de propuesta
5. Documento de posesión del inmueble
6. Descripción de los trabajos a efectuar

Sin más por el momento y esperando contar con su apoyo, me despido agradeciendo la atención que sirva dar a la presente.


**ATENTAMENTE**

**Arq. Francisco Jesús Ortiz Acosta**  
**Director de Desarrollo Urbano y Planeación**



c.c.p./ C.P. Roberto Bautista Arellano- Presidente Municipal Constitucional  
c.c.p./Archivo



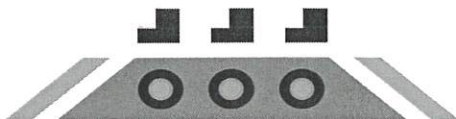

## REPORTE FOTOGRÁFICO



Afectaciones al piso y despostillamiento de la fuente.



Deterioro y falta de pedazos de cantera




Afectaciones en el sistema de bombeo y circulación del agua



Falta de mantenimiento de la pieza de piedra, así como daños a la misma

# LEVANTAMIENTO TOPOGRAFICO

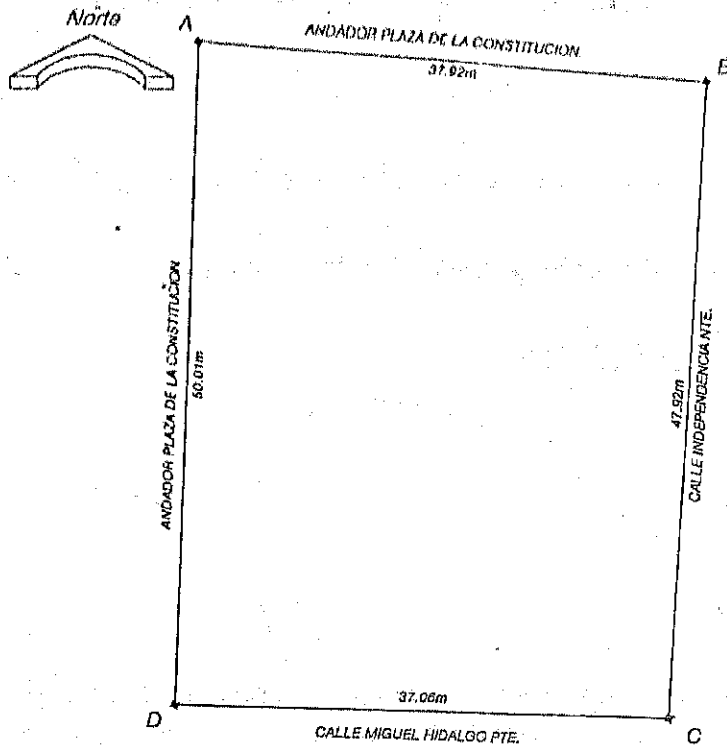

## CUADRO DE CONSTRUCCION

ORIENTACION	LADO EST. PV	RUMBO	DISTANCIA	V	COORDENADAS	
					Y	X
				A	2,112,444.1063	437,785.1346
ESTESURESTE	NORTE	A B S 65°45'24.16" E	37.919	B	2,112,441.3008	437,822.9497
SURSUROESTE	ORIENTE	B C S 03°01'00.83" W	47.923	C	2,112,393.4436	437,820.4275
OESTENDHOESTE	SUR	C D N 88°56'45.04" W	37.061	D	2,112,394.1252	437,793.3728
NORNOGRESTE	MONIENTE	D A N 02°01'07.86" E	50.012	A	2,112,444.1063	437,785.1346

SUPERFICIE = 1,835.02 m2

AUTORIZO:  
C. E. VICENTE GUTIERREZ ARZATE,  
COORDINADOR DE CATASTRO


TENANGO DEL VALLE, MEX. A 27 DE JUNIO DEL 2019.  
CON FUNDAMENTO EN LOS ARTICULOS 173 DEL CODIGO FINANCIERO DEL ESTADO DE MEXICO Y MUNICIPIOS.

CERTIFICO

QUE EL PRESENTE PLANO ES COPIA FIEL DEL ORIGINAL QUE OBRA EN EL ARCHIVO DEL REGISTRO GRAFICO DEL PADRON CATASTRAL DE ESTE AYUNTAMIENTO


CON FUNDAMENTO EN EL ARTICULO 23 DEL CODIGO FINANCIERO DEL ESTADO DE MEXICO Y MUNICIPIOS, QUEDA EXENTO DEL PAGO DE DERECHOS.

EL PRESENTE DOCUMENTO SE ELABORA A SOLICITUD DEL INTERESADO, Y SOLO PARA FINES CATASTRALES, SIN PREJUDGAR LOS DERECHOS DE LA TENENCIA DE LA TIERRA

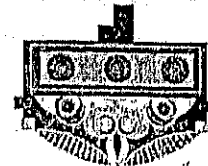

TENANGO DEL VALLE  
2019 JUN 1

## CROQUIS DE LOCALIZACION

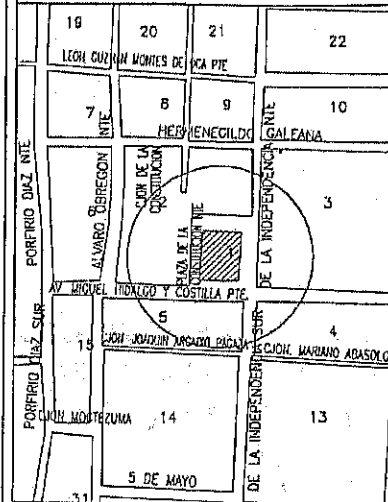

## DATOS GENERALES

CLAVE CATASTRAL:

088-01-001-01-00-0000

PROPIETARIO:

MUNICIPIO DE TENANGO DEL VALLE,  
KIOSKO MUNICIPAL

UBICACIÓN:

PLAZA DE LA CONSTITUCION SIN. COL. CENTRO,  
EN TENANGO DE ARISTA, MUNICIPIO DE TENANGO DEL VALLE, MEX.

SUPERFICIE:

1,835.02 M2.

LEVANTO:

C. JOEL MILLAN CASTULO.

C. JAVIER VIDA DIAZ.

C. JUAN CARLOS RAMIREZ BERNARDINO.

CALCULO Y DIBUJO: C. DAMIAN I. SANCHEZ G.

EL PRESENTE LEVANTAMIENTO TOPOGRAFICO SE REALIZA CON CINTA METALICA MARCA TRUPER DE 50.00 MTS.

ESCALA: 1:500.

FECHA: 27/JUNIO/2019.

# E D I C T O

Exp. 47/75/92, H. AYUNTAMIENTO DE TENANGO DEL VALLE, MEX. promueve.  
Inmatriculación Administrativa, sobre el Inmueble ubicado en JARDIN CENTRAL.  
TENANGO DE ARISTA Municipio de TENANGO DEL VALLE  
Distrito de TENANGO DEL VALLE, MEX. mide y linda:

NORTE : 39.00 METROS CON PLAZA DE LA CONSTITUCION

SUR : 38.60 METROS CON CALLE HIDALGO

ORIENTE : 49.70 METROS CON CALLE INDEPENDENCIA

PONIENTE : 52.00 METROS CON CALLE CONSTITUCION

Superficie aproximada de : 1,992.69 M2.

El C. registrador, dió entrada a la promoción y ordenó su publicación en Gaceta de Gobierno y Periódico de mayor circulación, por tres veces de tres en tres días. Haciéndose saber a quienes se crean con Derecho, comparezcan a deducirlo.

Tenango de Arista, México, a vaintidós de Enero de 19 92.



TENANGO DEL VALLE, MEX

C. REGISTRADOR  
*[Signature]*  
LIC. CARLA LOPEZ OZUNA ROSALES



1231-12-01-01

EXP. 12

TENANGO  
DEL  
VALLE  
Todos Somos Tenango  
2019 - 2021



"2019. Año del Centésimo Aniversario Luctuoso de Emiliano Zapata Salazar. El Caudillo del Sur"

### CERTIFICACIÓN DE CLAVE Y VALOR CATASTRAL

Folio 214

Con fundamento en los artículos 166 fracción II, 171 fracción XVIII, 173 Y 183 del Código Financiero del Estado de México y Municipios.

#### CERTIFICA

Que en el padrón catastral se encuentra registrado el inmueble ubicado en PLAZA

DE LA CONSTITUCIÓN

Calle COLONIA CENTRO Manzana y lote del plano autorizado  
S/N TENANGO DE ARISTA Número oficial TENANGO DEL VALLE Número exterior  
Localidad Municipio

Con los siguientes datos:

Clave Catastral 066 01 001 01 00 0000 Clave catastral anterior 000 00 000 00 00 0000

Nombre o razón social del propietario o poseedor

MUNICIPIO DE TENANGO DEL VALLE KIOSCO MUNICIPAL

Superficie de Terreno: 1,835 Superficie de Construcción 25

#### Valor Catastral

Terreno =	2,808,963
Construcción =	16,755
Total \$	2,825,718

A solicitud del interesado se expide la presente CERTIFICACIÓN en TENANGO DEL VALLE, ESTADO DE MÉXICO, a los 12 días del mes de ABRIL de 2019.

ATENTAMENTE

E. VICENTE GUTIERREZ ARZATE  
COORDINADOR DE CATASTRO

Los derechos por la prestación de los servicios municipales, quedan cubiertos bajo el recibo oficial ART23CFEMM de fecha 2019/04/12.

La presente certificación no genera por sí misma, ningún derecho de propiedad o posesión a favor de la persona a cuyo nombre aparezca inscrito.

Fecha de recepción: 12/04/2019

Gobierno Municipal de Tenango del Valle, Estado de México.





Tenango del Valle, Estado de México, a 04 de agosto de 2022.

**FUENTES DE JARDÍN CENTRAL.  
"PLAZA DE LA CONSTITUCIÓN"**

**TENANGO DE ARISTA.**

**ANTECEDENTES.**

Se trata de dos piezas de cantera, ubicadas a los costados Norte y Sur del Quiosco, cuya fecha exacta de su colocación se desconoce; pero por antecedentes fotográficos se presumen de la misma época que el Quiosco, finales del siglo XIX e inicios del siglo XX.

**ESTADO ACTUAL.**

- Las dos fuentes de cantera, ya no funcionan; tienen taponamiento en los conductos, por lo que el agua no puede circular.
- El redondel circular de la base y el plato de cantera, presentan despostillamientos.
- La cantera está sucia producto del contacto directo con las personas, así como de los animales de la zona.

**TRABAJOS REQUERIDOS.**


- Restauración y limpieza de las dos fuentes de cantera.
- Limpieza de los ductos para circulación del agua.
- Reposición de piezas de cantera faltantes.
- Rehabilitación del sistema de bombeo y circulación del agua.

**PROPUESTA.**


Contar con la guía y asesoría de parte del Instituto Nacional de Antropología e Historia, para el retiro, limpieza, restauración y reposición de piezas faltantes de las dos fuentes de Cantera existentes en el Jardín Central "Plaza Constitución".

Asimismo, evaluar y dictaminar en referencia a una posible reubicación de las piezas, dentro de la misma plaza, para un mejor cuidado, protección e imagen. En consideración al valor histórico y arquitectónico que representan para la sociedad.

AV. HIDALGO

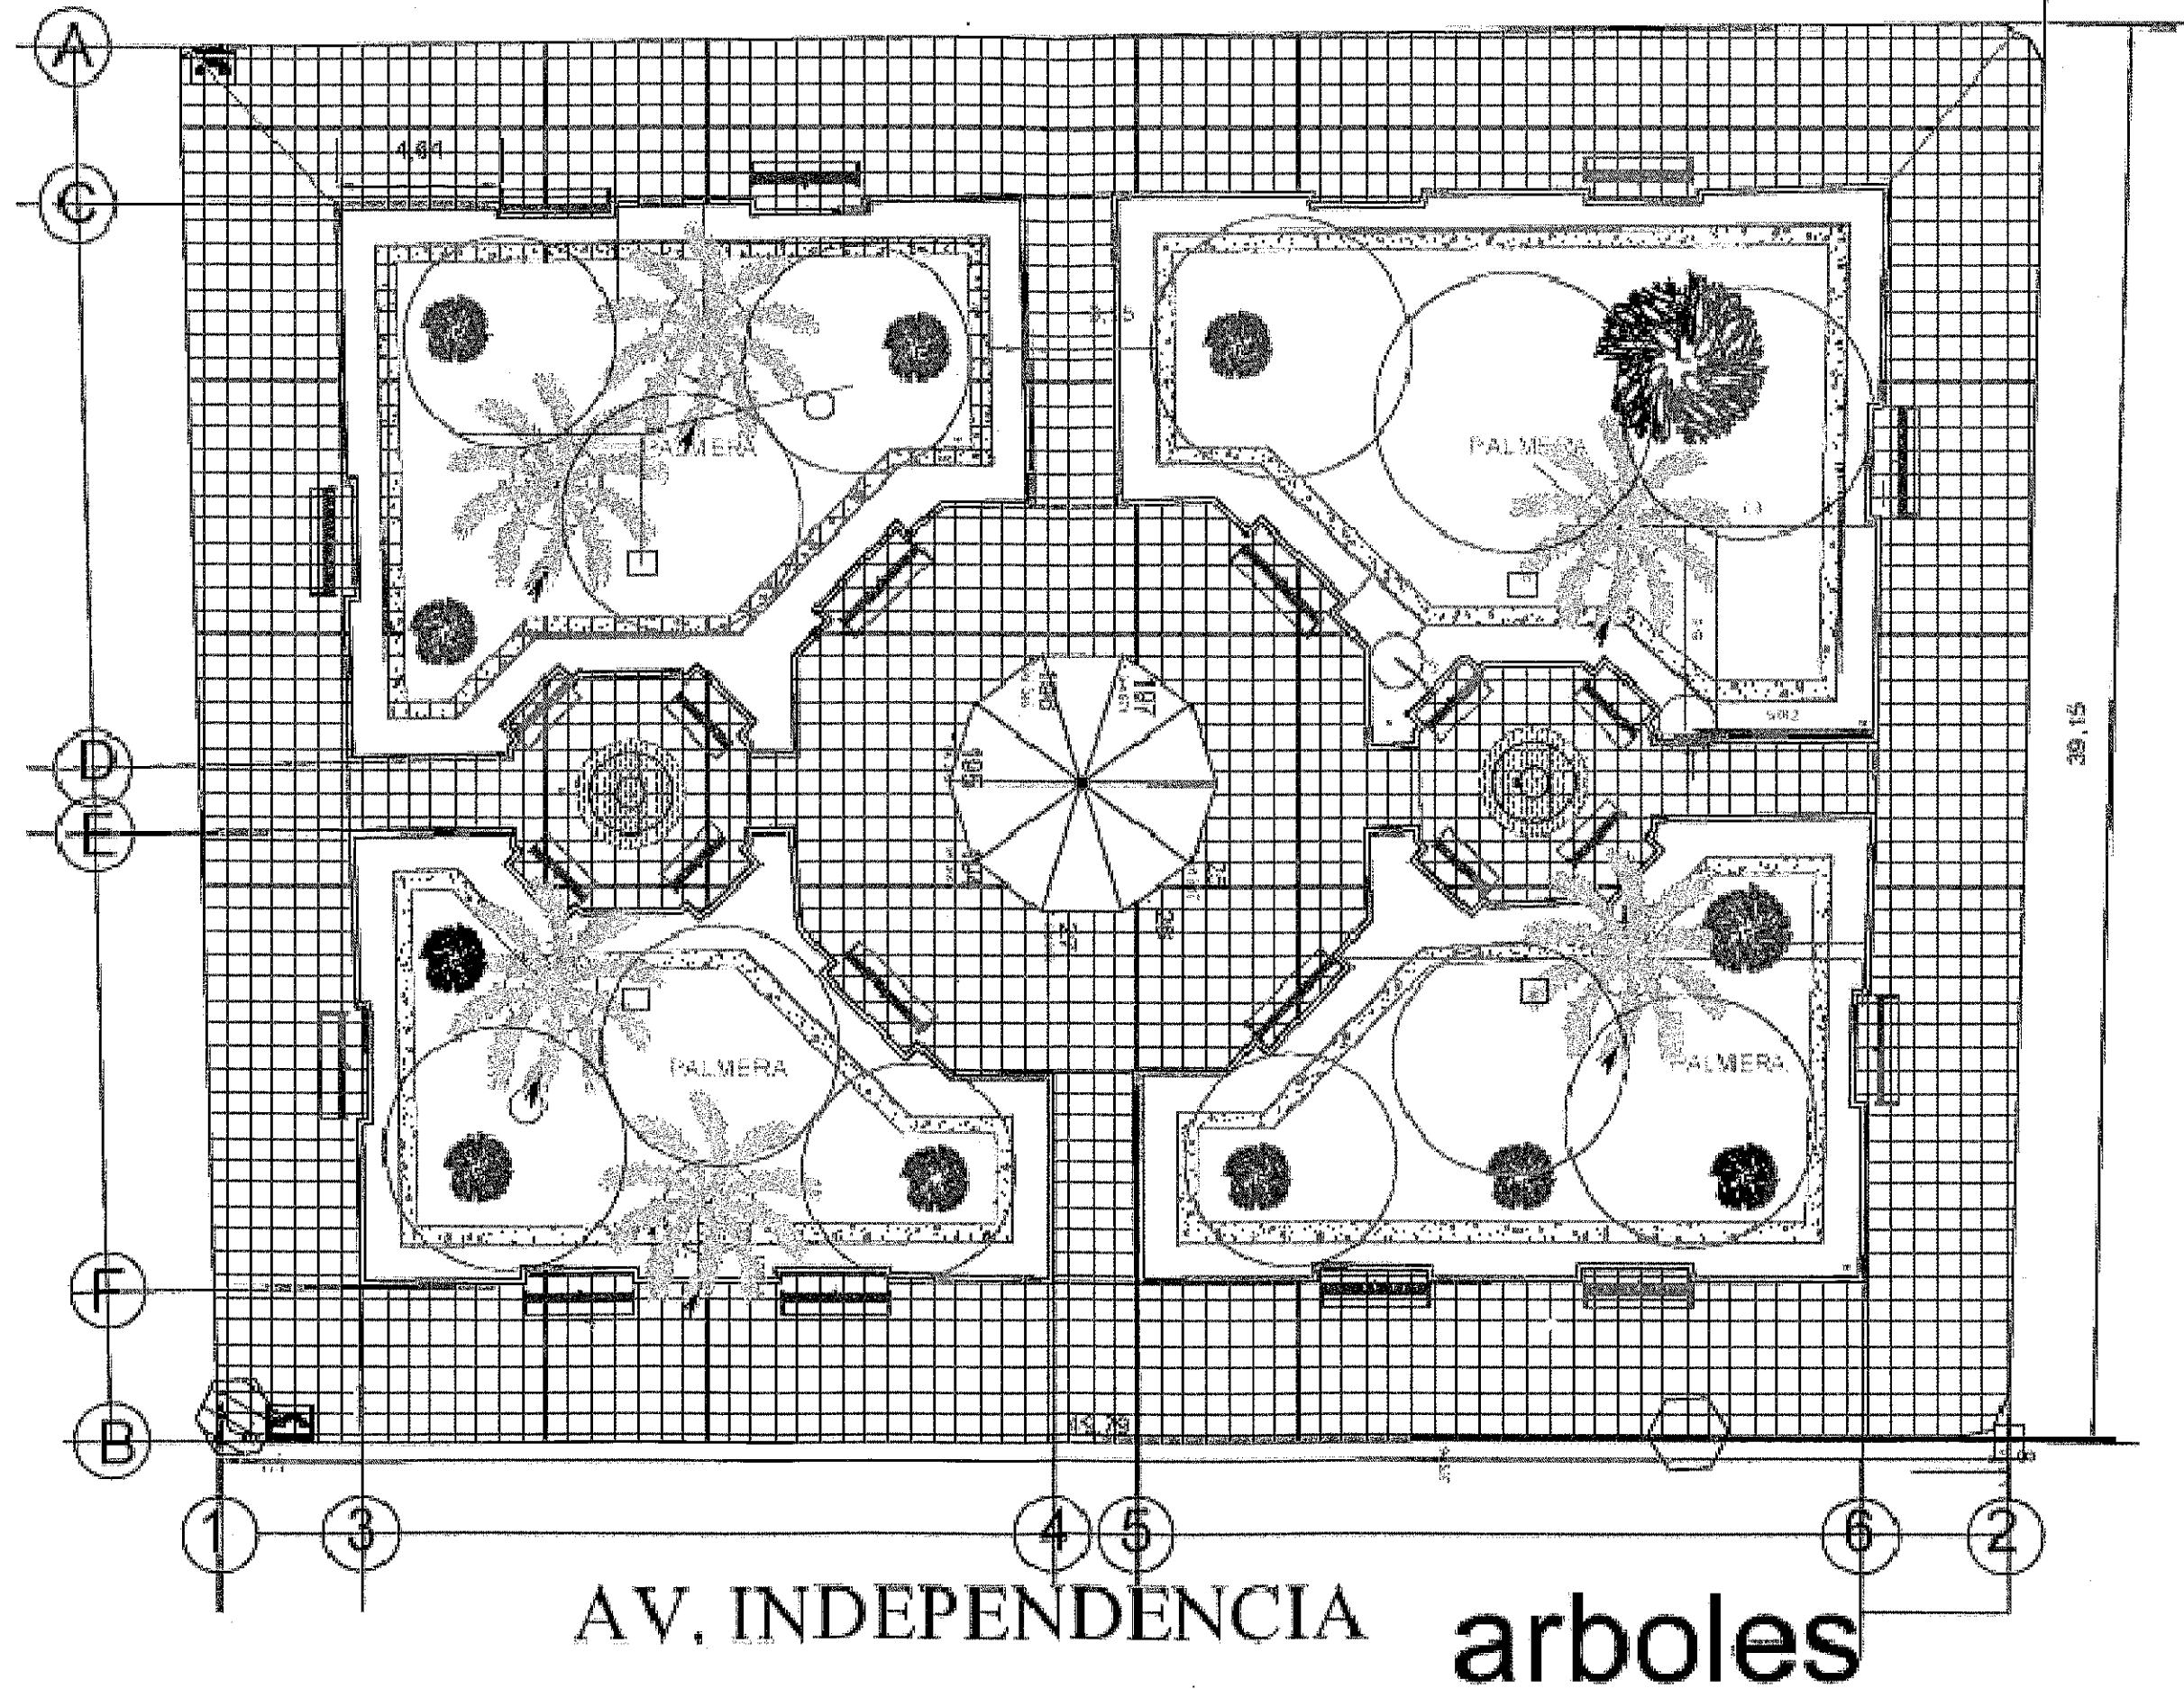

AV. HIDALGO

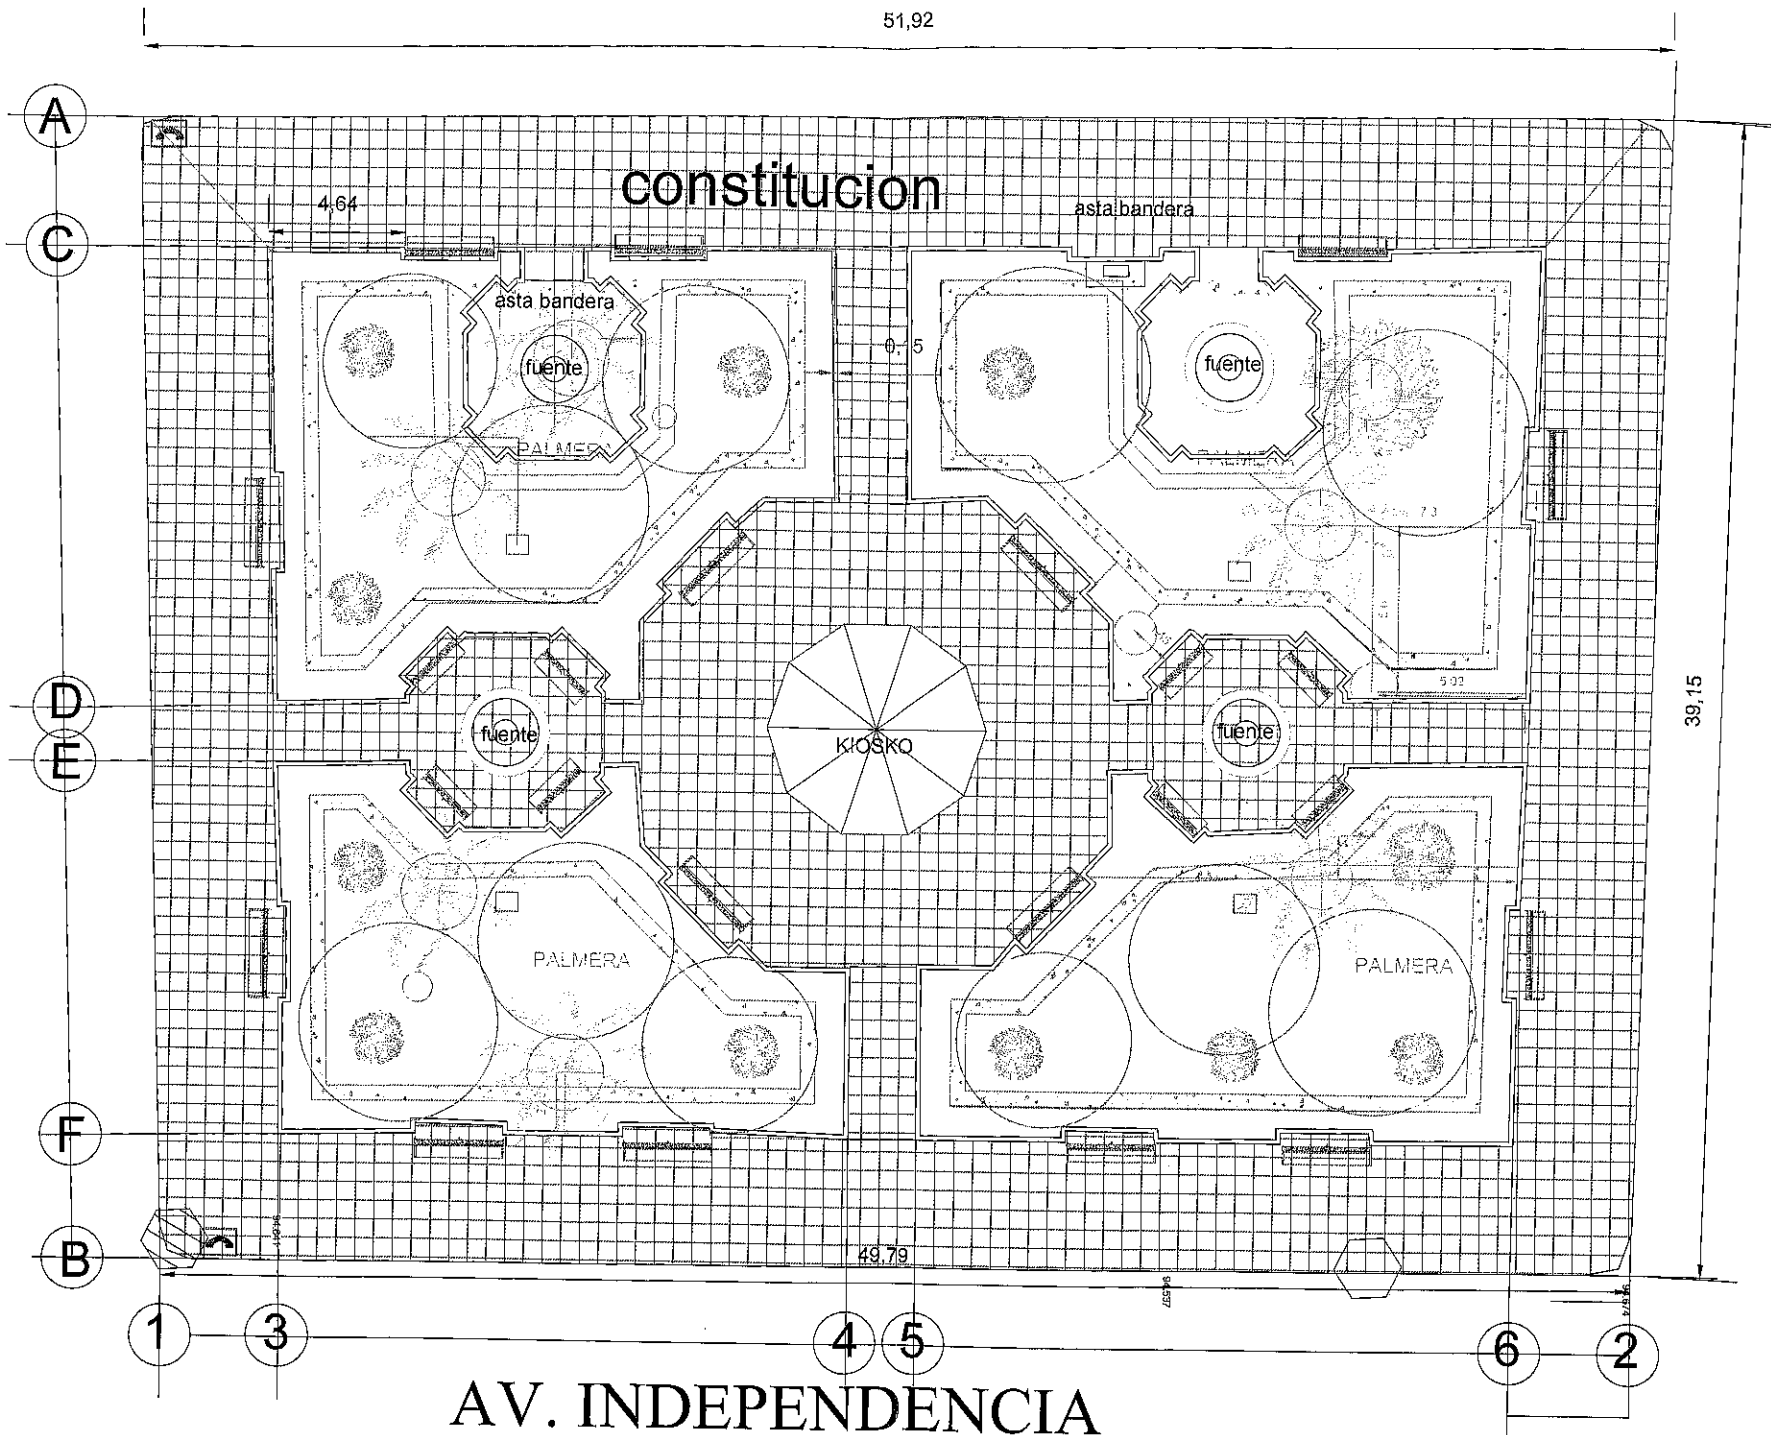

AV. INDEPENDENCIA

planta arq. de conjunto



AYUNTAMIENTO CONSTITUCIONAL DE  
TENANGO DEL VALLE  
2022 - 2024

DIRECCION DE OBRAS PUBLICAS

NOMBRE DE LA OBRA:

REUBICACION DE FUENTES PROPUESTA 1

LOCALIDAD:

TENANGO DE ARISTA

AREAS

TERRENO	XX m2
SUP. TOTAL AREA VERDE	XX m2
SUP. TOTAL CONSTRUIDA	XX m2

PROGRAMA

PROYECTO:

ARG HECTOR D. MILLAN CORTES


DIBUJO:

ARG HECTOR D. MILLAN CORTES

ACTUALIZACIONES

No.	FECHA	DESCRIPCION
1.		
2.		
3.		
4.		
5.		
6.		
7.		
8.		
9.		
10.		
11.		

UBICACION

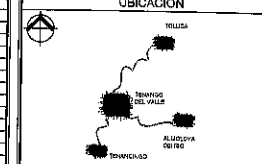


POR LA DEPENDENCIA

PROYECTO: REUBICACION DE FUENTES  
DISEÑO: HECTOR D. MILLAN CORTES

CONTINENTE	
PLANO ARQUITECTONICO	
ESCALA:	1:100
FECHA:	
CLAVE:	A-01
PLANO:	



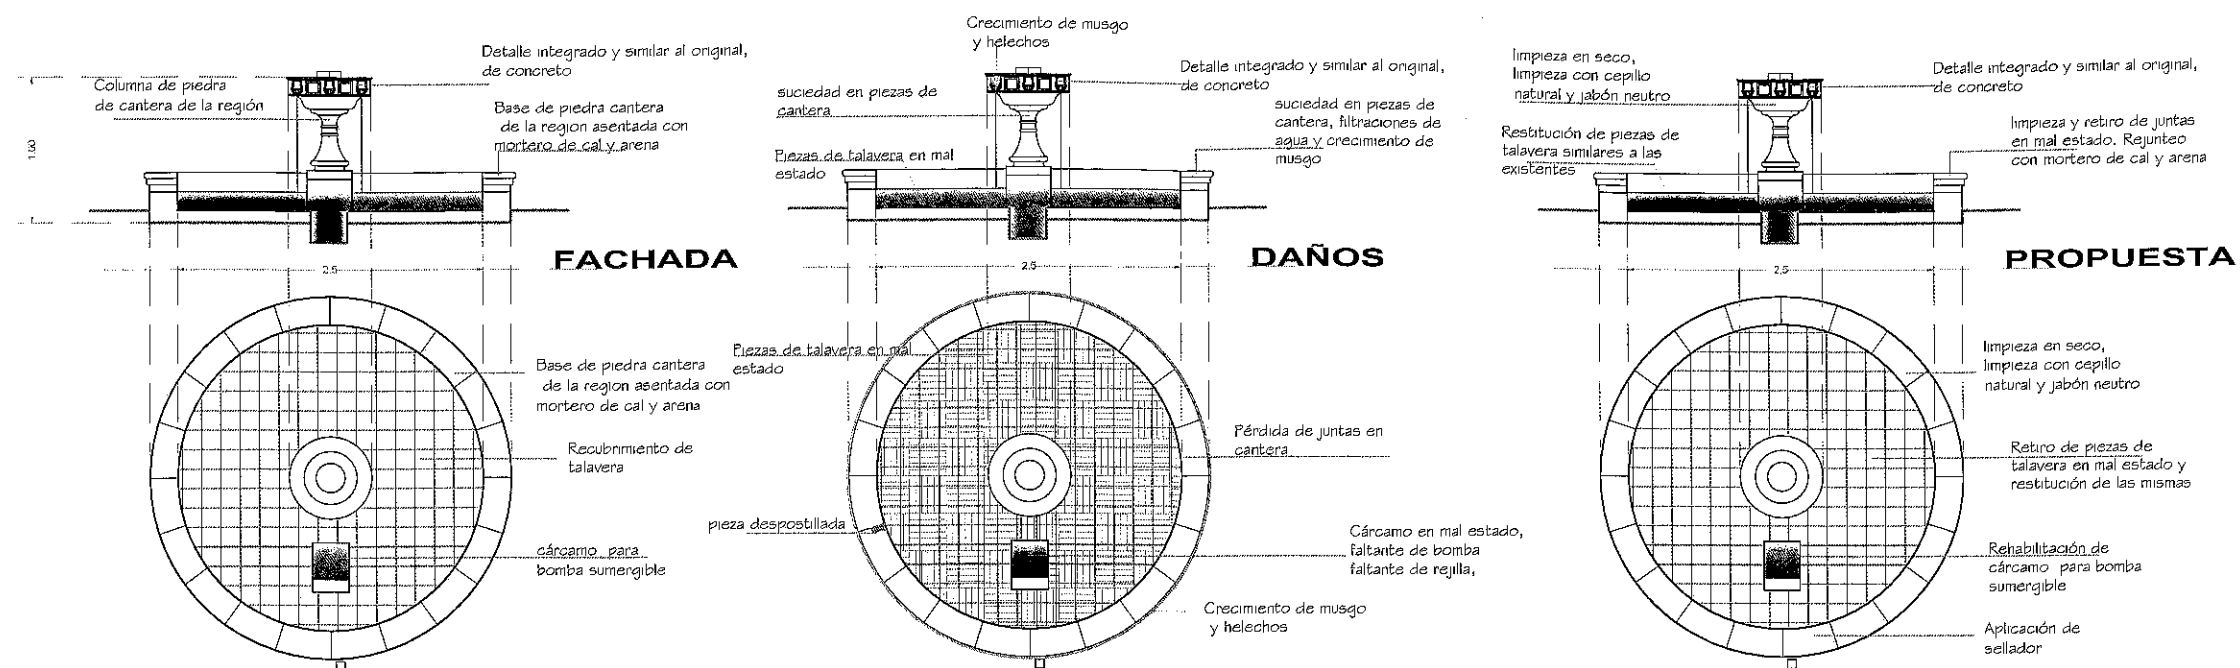

suciedad en piezas de cantera, filtraciones de agua y crecimiento de musgo

Piezas de talavera en mal estado, cárcamo en mal estado faltante de bomba y rejilla

Piezas para cortina de agua faltantes



AYUNTAMIENTO CONSTITUCIONAL DE  
TENANGO DEL VALLE  
2022 - 2024

DIRECCION DE OBRAS PUBLICAS

NOMBRE DE LA OBRA:  
REUBICACION DE FUENTES


LOCALIDAD:  
TENANGO DE ARISTA

AREAS	
TERRENO	XX m2
SUP. TOTAL AREA VERDE	XX m2
SUP. TOTAL CONSTRUIDA	XX m2
PROGRAMA	

PROYECTO:  
XXX

DIBUJO:  
XXX

ACTUALIZACIONES	
No.	FECHA
1.	
2.	
3.	
4.	
5.	
6.	
7.	
8.	
9.	
10.	
11.	

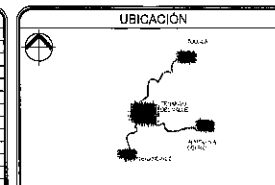

POR LA DEPENDENCIA

ATE JANE DÍAZ AVILA  
COORDINADORA DE OBRAS  
PÚBLICAS

C.P. ROBERTO LUIS RAMÍREZ  
COORDINADOR DE OBRAS  
PÚBLICAS

CONTENIDO:  
PLANO ARQUITECTONICO


ESCALA: 1:25

FECHA: XX

CLAVE: A-01

PLANO: XX de XX

AV. HIDALGO

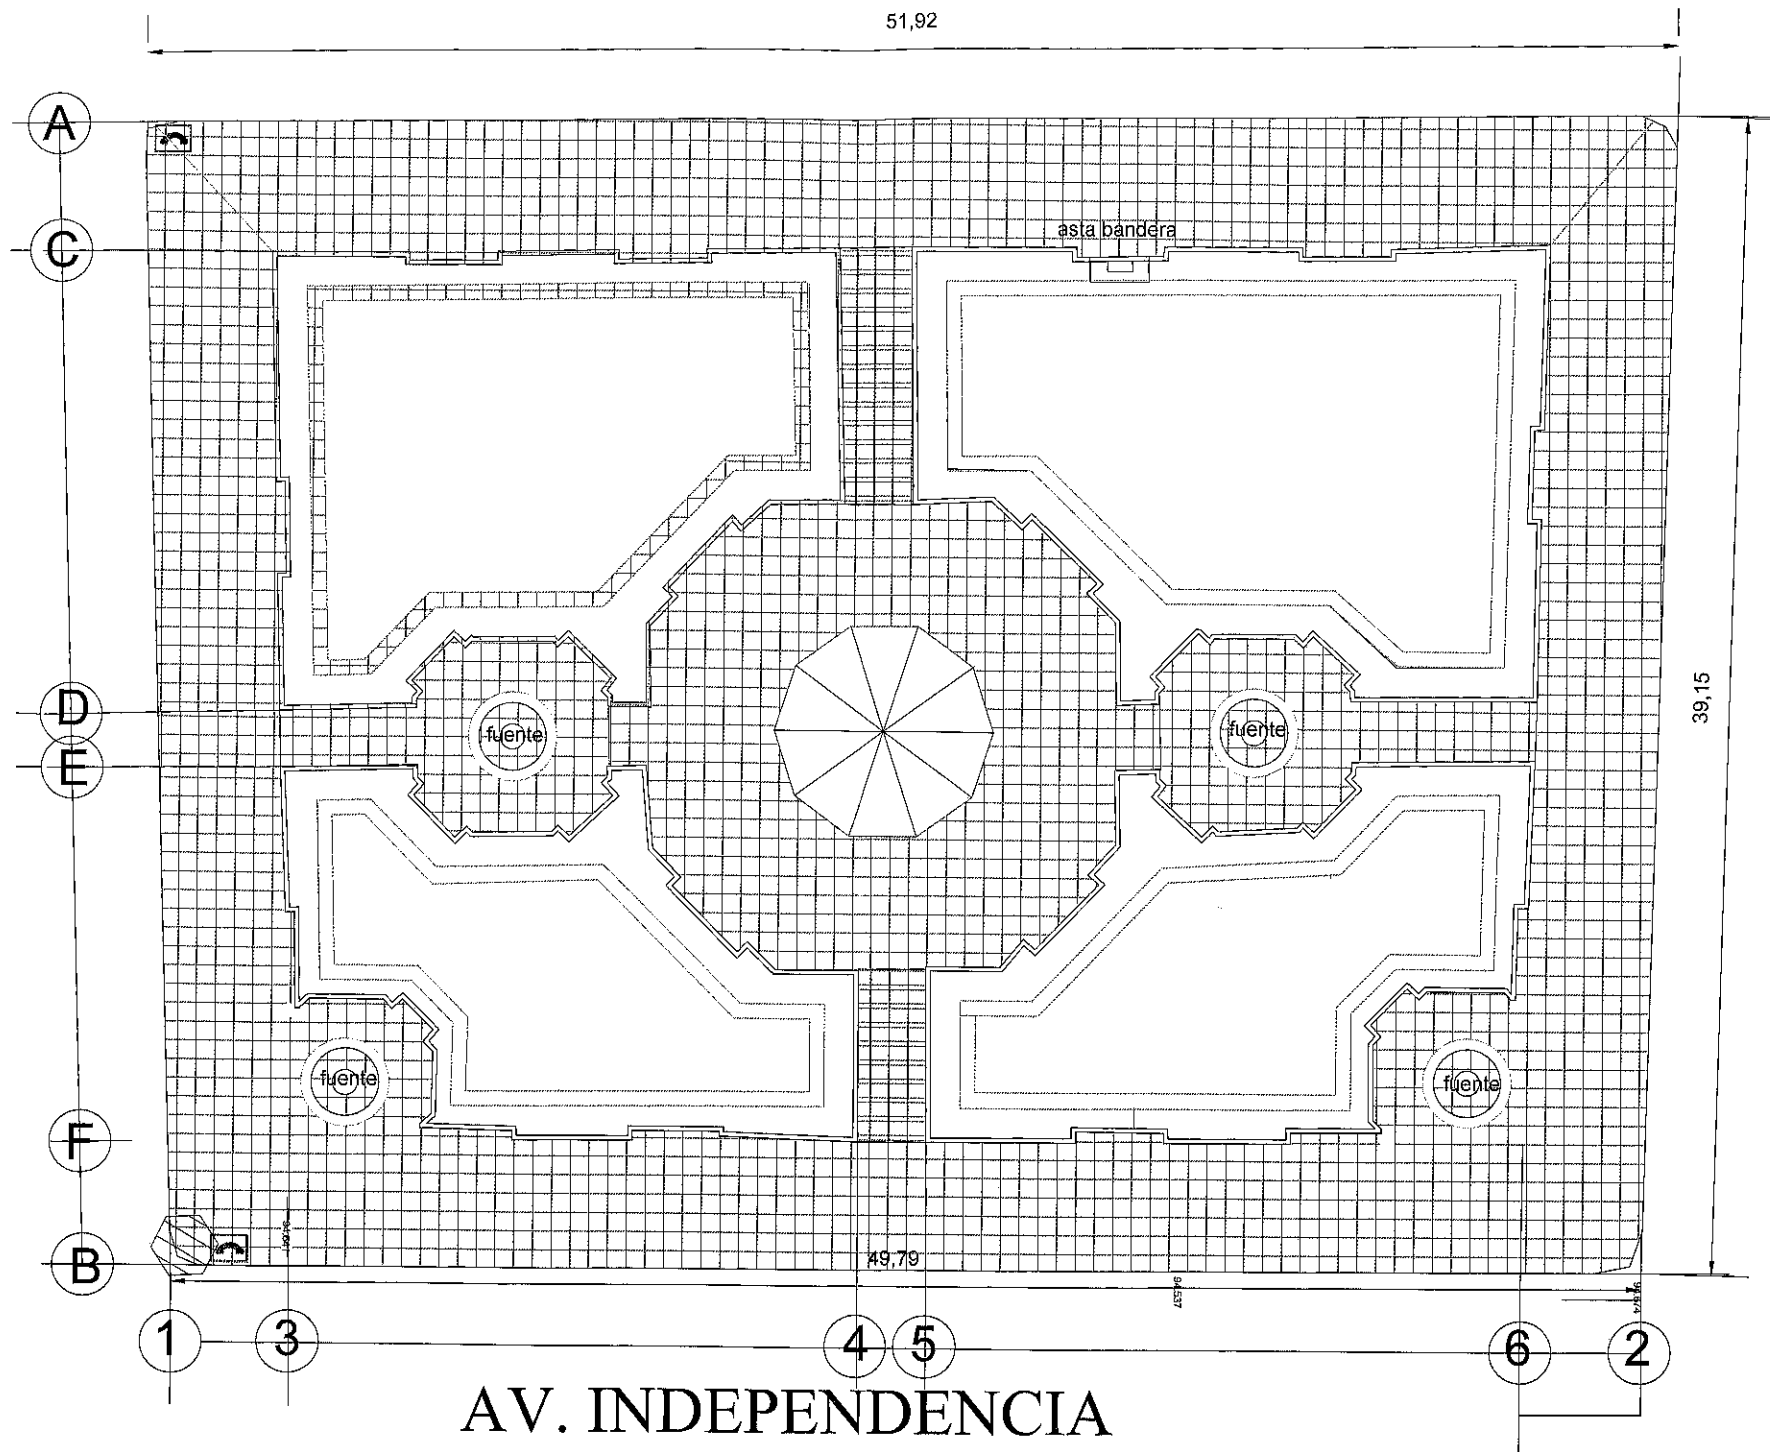

AV. INDEPENDENCIA

planta arq. de conjunto



AYUNTAMIENTO CONSTITUCIONAL DE  
TENANGO DEL VALLE  
2022 - 2024

DIRECCION DE OBRAS PUBLICAS

NOMBRE DE LA OBRA:

REUBICACION DE FUENTES PROPUESTA 2

LOCALIDAD:

TENANGO DE ARISTA

AREAS

TERRENO	XX m2
SUP. TOTAL AREA VERDE	XX m2
SUP. TOTAL CONSTRUIDA	XX m2

PROGRAMA

PROYECTO:

ARQUITECTO D. MILLAN CORTES


DIBUJO:

ARQUITECTO D. MILLAN CORTES

ACTUALIZACIONES

No.	FECHA	DESCRIPCION
1.		
2.		
3.		
4.		
5.		
6.		
7.		
8.		
9.		
10.		
11.		

UBICACION

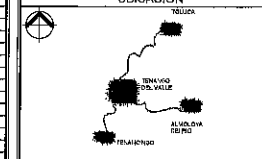

POR LA DEPENDENCIA

ASISTENTE DE OBRAS  
PROYECTO DE OBRAS  
REVISOR

CI. ROBERTO GARCIA ARIZANO  
PROMOTOR DE OBRAS  
AUTORIZADO

CONTENIDO

PLANO ARQUITECTONICO

ESCALA: 1:100

FECHA: EN MTS

CLAVE: A-01

PLANO #

