


TENANGO DEL VALLE

2022-2024

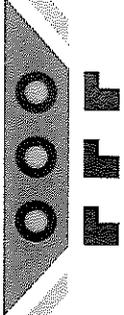

TENANGO DEL VALLE

2022-2024

NUEVA REALIDAD

"2023 Año del Septuagésimo Aniversario del Reconocimiento del Derecho del Voto de las Mujeres en México "

Dependencia: Dirección de Desarrollo Urbano.


Número de Oficio: DDUMTV/155/2023.

Tenango del Valle, Estado de México, 17 de abril de 2023.

Asunto: El que se indica

A/E

LIC. ARACELI HERNÁNDEZ ORTEGA
TITULAR DE LA UNIDAD DE TRANSPARENCIA Y
ACCESO A LA INFORMACION
PRESENTE:

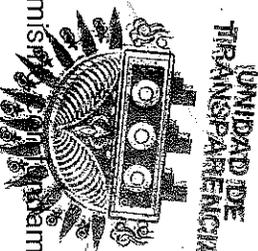

RECIBIDO

19 ABR 2023

14:54 hrs. B.Y.C.

Por medio del presente le envió un cordial saludo; asimismo, le informo que de acuerdo con el artículo 59 de la Ley de Transparencia y Acceso a la Información Pública del Estado de México y Municipios; en atención a la solicitud 0065/TENAVALL/IP/2023 de fecha 17 de abril del presente año del Sistema de Acceso a la Información Mexiquense (SAIMEX), donde solicita:


"Con fines de investigación académica se solicita lo siguiente: 1. Copia del oficio DDUMTV/294/2022 dirigido al Instituto Nacional de Antropología e Historia del Estado de México solicitando autorización para realizar trabajos de mantenimiento y restauración de la Plaza Central de Tenango del Valle, Estado de México. 2. Copia completa del Proyecto por el cual se solicita al INAH realizar trabajos de mantenimiento y restauración de la Plaza Central de Tenango del Valle debidamente sesionado y autorizado por su cabildo o por la autoridad que propuso y dio orden de acción de la restauración y mantenimiento a dicha Plaza Central, incluyendo la remoción de la fuente; así como su fundamento y respaldo jurídico. 3. Documentación e imágenes fotográficas que den prueba del proceso actual de rehabilitación, mantenimiento y limpieza de la fuente retirada de la Plaza Central." (sic)

Al respecto informo a usted lo siguiente:

1. Se anexa copia simple del oficio DDUMTV/294/2022 dirigido al Instituto Nacional de Antropología e Historia, en el que se complementó la información para permiso y asistencia técnica, para mantenimiento de la Plaza Central de Tenango del Valle.
2. Anexo copia simple del proyecto de la Plaza Central para mantenimiento y restauración de dicho espacio para intervenir en jardines y fuentes, de acuerdo con lo establecido en el artículo 7 de la Ley Federal sobre Monumentos y Zonas Arqueológicas, Artísticos e



TENANGO
2022-2024 DEL VALLE

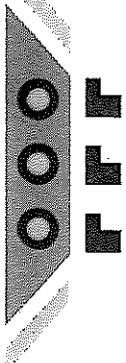

TENANGO DEL VALLE
2022-2024 NUEVA REALIDAD

"2023 Año del Septuagésimo Aniversario del Reconocimiento del Derecho del Voto de las Mujeres en México " Históricos. Asimismo, hago mención que el proyecto no fue sesionado mediante Cabildo y la propuesta de proyecto fue dada por la Dirección de Desarrollo Urbano.

3. Se iniciaron los trabajos de restauración, mantenimiento y colocación de la fuente removida con la intervención y asesoría por parte del personal del Instituto Nacional de Antropología e Historia (INAH) de acuerdo a los lineamientos que establecieron en el oficio no. 401.3S.1-2022/2421, que son los siguientes:

- Las fuentes podrán ser removidas, solo para realizar trabajos de rehabilitación del sistema de bombeo, terminando la reparación del cárcamo de bombeo y de líneas de conducción, las fuentes deberán ser colocadas en su lugar.
- A las piezas de cantera solo se podrán hacer trabajos de limpieza, la cual deberá de ser con una solución de agua y jabón neutro, tipo CANOSOL NF-1000, aplicando con cepillo de raíz, se prohíbe la utilización de cepillos de alambre.


Se anexan fotos de la colocación de la fuente, restauración y mantenimiento.

Sin otro particular por el momento, quedo de usted para cualquier duda o aclaración al respecto.

ATENTAMENTE

ARO. FRANCISCO JESÚS ORTIZ ACOSTA
DIRECTOR DE DESARROLLO URBANO

c.c.p./Archivo

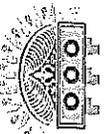

TENANGO DEL VALLE

2022-2024



TENANGO DEL VALLE

2022-2024

NUOVA REALIDAD

"2022 Año del Quincuagésimo de Toluca, Capital del Estado de México"

Handwritten signature

Dependencia: Dirección de Desarrollo Urbano y Planeación

No. de Oficio: DDUMTV/294/2022

Tenango del Valle, México a 05 de agosto de 2022

Asunto: El que se indica

Handwritten signature

ARQUEÓLOGO NAHUM DE JESÚS NOGUERA
DIRECTOR DEL CENTRO INAH ESTADO DE
MÉXICO
P R E S E N T E:

05 AGO 2022

Handwritten signature

Handwritten signature

Por medio del presente le envió un cordial saludo, al mismo tiempo y en complemento al oficio anteriormente ingresado DDUMTV/2177/2022 de fecha 11 de julio donde se le solicita permiso y asistencia técnica por parte del Instituto Nacional de Antropología e Historia para intervenir en el mantenimiento de los bienes inmuebles y monumentos de valor histórico del este municipio, de acuerdo con el Artículo 5, 6 y 7 de la Ley Federal sobre Monumentos y Zonas Arqueológicas, Artísticos e Históricos; apegándose a la normatividad vigente.

Por iniciativa de esta administración, se acordó que participáramos en la elaboración de un proyecto que pudiera dignificar y rescatar los valores arquitectónicos de "La Plaza Central"; por lo que se le hace llegar la propuesta del proyecto de mantenimiento y restauración de dicho espacio a fin de otorgarnos asesoría técnica para intervenir en jardines y fuentes.

PRESIDENCIA

Municipio Este proyecto es para beneficio de la población y para preservar la Imagen Urbana del



municipio, el cual se requiere actuar de manera inmediata para seguir conservando las piezas de valor histórico; ya que, con el paso del tiempo al ser un lugar público, la población con muchos casos los niños) se suben a estos monumentos y los dañan.

TENANGO DEL VALLE
Para tales efectos, se anexa la siguiente:

- 1. Evidencia fotográfica
- 2. Croquis de ubicación

RECIBIDO

Planos de situación actual

Handwritten signature
AUTORIDAD DEL MUNICIPIO
TENANGO DEL VALLE
2022-2024


Constitución Nte 101, Centro, 52300 Tenango del Valle, Méx.

717 690 3417

direccion.desarrollourbanyplan@tenangodelvalle.gob.mx



TENANGO
2022-2024
DEL VALLE

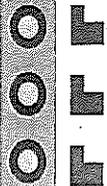

TENANGO DEL VALLE
2022-2024
NUEVA REALIDAD

"2022 Año del Quincentenario de Toluca, Capital del Estado de México"

4. Planos de propuesta
5. Documento de posesión del inmueble
6. Descripción de los trabajos a efectuar

Sin más por el momento y esperando contar con su apoyo, me despido agradeciendo la atención que sirva dar a la presente.

RECIBI
AUT
TIERRA
20
2023


ATENTAMENTE

Arq. Francisco Jesús Ortiz Acosta
Director de Desarrollo Urbano y Planeación


c.c.p./ C.P. Roberto Bautista Arellano- Presidente Municipal Constitucional
c.c.p./Archivo

Constitución Nte 101, Centro, 52300 Tenango del Valle, Mex.
717 690 3417

direccion.desarrollourbyplan@tenangodelvalle.gob.mx

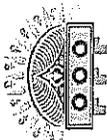

TENANGO
2022-2024 DEL VALLE

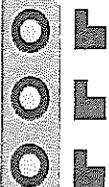

TENANGO DEL VALLE
2022-2024 NUEVA REALIDAD

"2022. Año del Quincuagésimo de Toluca, Capital del Estado de México"

Tenango del Valle, Estado de México, a 04 de agosto de 2022.

**FUENTES DE JARDÍN CENTRAL.
"PLAZA DE LA CONSTITUCIÓN"**

TENANGO DE ARISTA.

ANTECEDENTES.

Se trata de dos piezas de cantera, ubicadas a los costados Norte y Sur del Quiosco, cuya fecha exacta de su colocación se desconoce; pero por antecedentes fotográficos se presumen de la misma época que el Quiosco, finales del siglo XIX e inicios del siglo XX.

ESTADO ACTUAL.

- Las dos fuentes de cantera, ya no funcionan; tienen taponamiento en los conductos, por lo que el agua no puede circular.
- El redondel circular de la base y el plato de cantera, presentan despostillamientos.
- La cantera está sucia producto del contacto directo con las personas, así como de los animales de la zona.

TRABAJO REQUERIDOS.

- Restauración y limpieza de las dos fuentes de cantera.
- Limpieza de los ductos para circulación del agua.
- Reposición de piezas de cantera faltantes.
- Rehabilitación del sistema de bombeo y circulación del agua.

PROPUESTA.


Contar con la guía y asesoría de parte del Instituto Nacional de Antropología e Historia, para el retiro, limpieza, restauración y reposición de piezas faltantes de las dos fuentes de Cantera existentes en el Jardín Central "Plaza Constitución".

Asimismo, evaluar y dictaminar en referencia a una posible reubicación de las piezas, dentro de la misma plaza, para un mejor cuidado, protección e imagen. En consideración al valor histórico y arquitectónico que representan para la sociedad.


 Constitución Nte 101, Centro, 52300 Tenango del Valle, Méx.

 717 690 3417

 direccion.desarrollourdyplan@tenangodelvalle.gob.mx

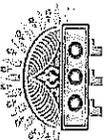


TENANGO
2022-2024
DEL VALLE

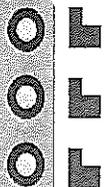


TENANGO DEL VALLE
2022-2024
NUEVA REALIDAD

"2022 Año del Quicentenario de Toluca, Capital del Estado de México"


REPORTE FOTOGRAFICO

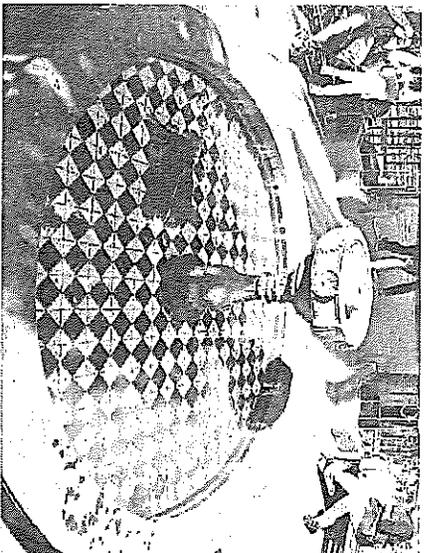

Afectaciones al piso y despostillamiento de la fuente.

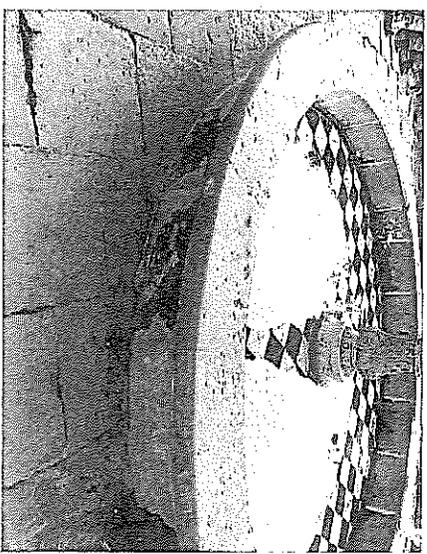

Deterioro y falta de pedazos de cantera

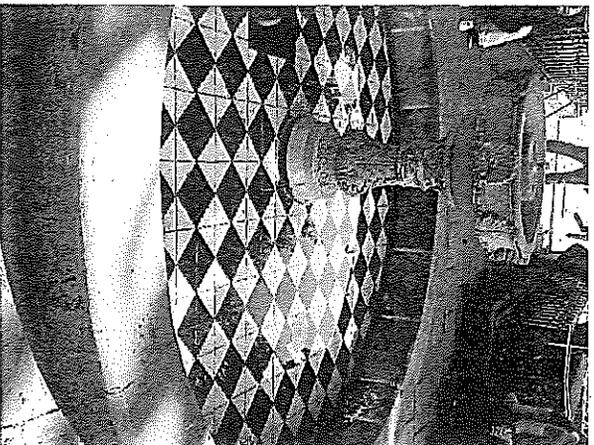

Afectaciones en el sistema de bombeo y circulación del agua




Falta de mantenimiento de la pieza de piedra, así como daños a la misma

Constitución Nte 101, Centro, 52300 Tenango del Valle, Mex.

717 690 3417

dirección.desarrollourbyplan@tenangodelvalle.gob.mx

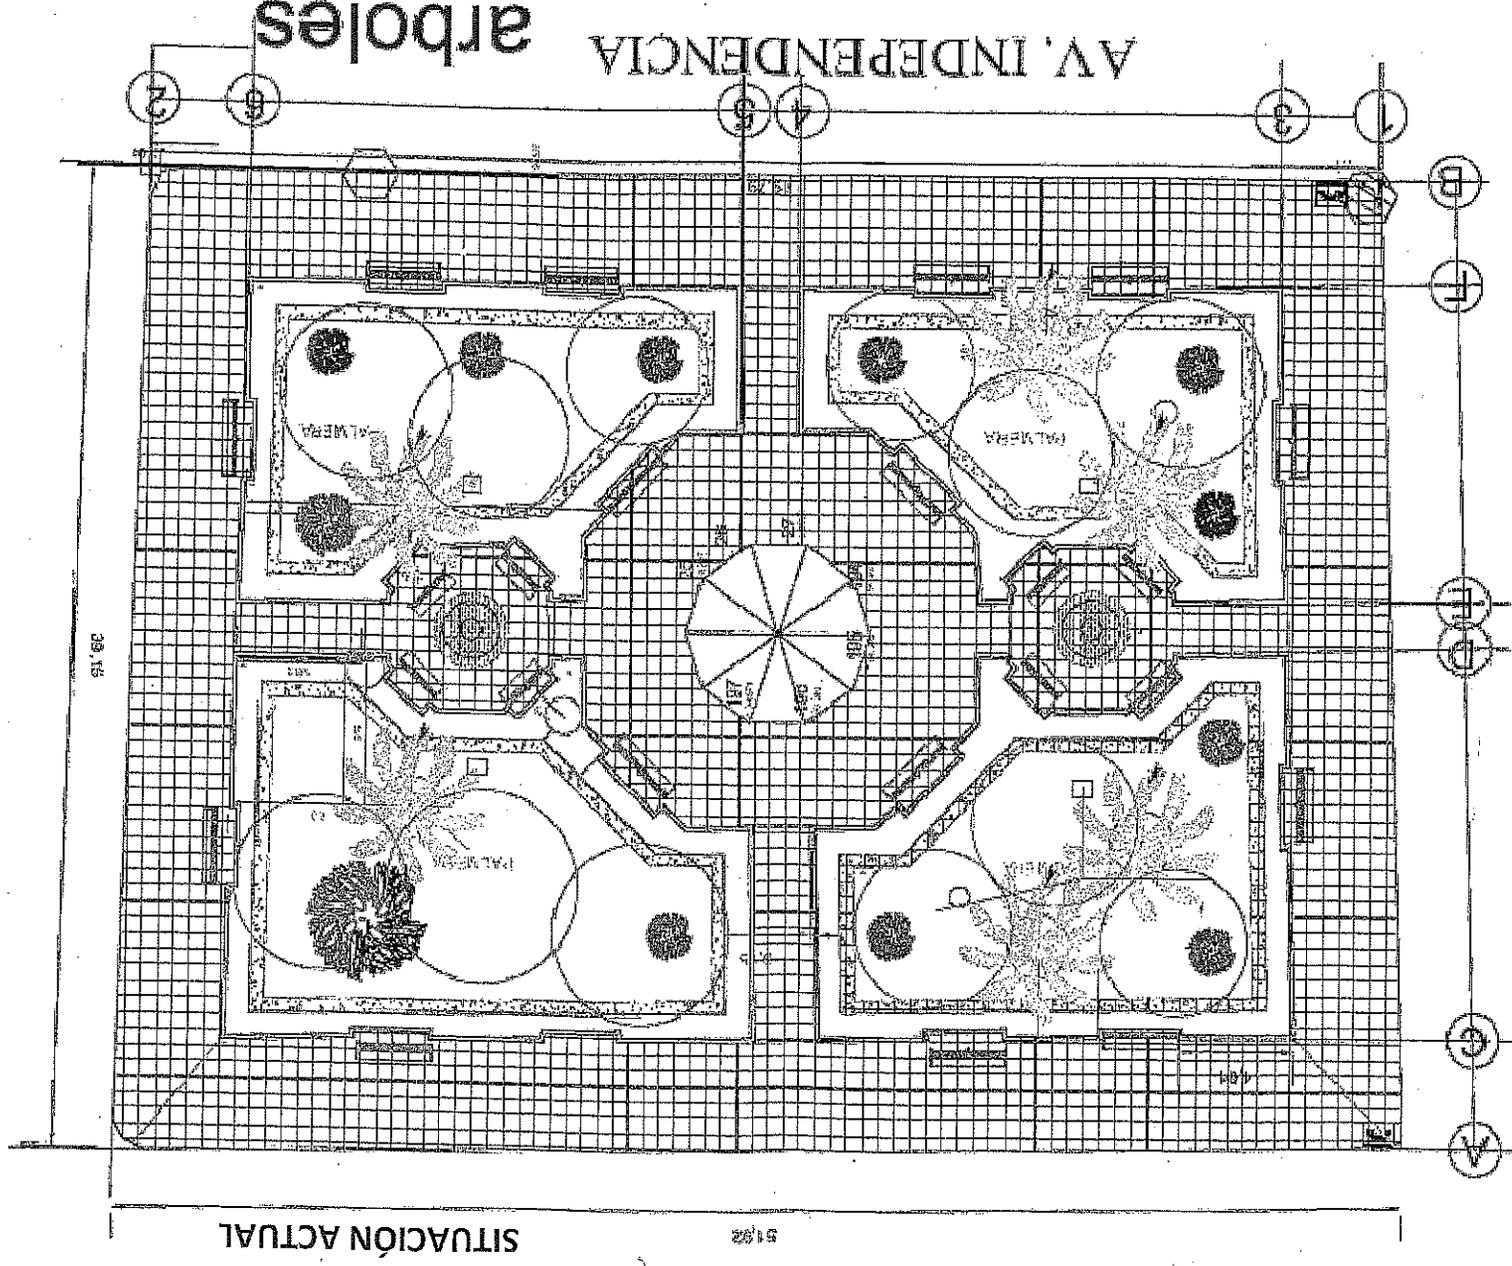

SITUACION ACTUAL

51.92

39.16

arboles

AV. INDEPENDENCIA

AV. HIDALGO



AYUNTAMIENTO CONSTITUCIONAL DE
TENANGO DEL VALLE
2022 - 2024
DIRECCION DE OBRAS PUBLICAS

PROYECTO DE LA OBRA:
REVICION DE FUERTES
TENANGO DE ARISTA

PROYECTO	XXXX
ESTADO	XXXX
MUNICIPIO	XXXX
PROYECTO	XXXX


FECHA	
ESTADO	
MUNICIPIO	
PROYECTO	

FECHA	
ESTADO	
MUNICIPIO	
PROYECTO	






POBLACION
POLITICA

PLANO ARQUITECTONICO
Escala: 1:20
XX
A-01
XX = XX

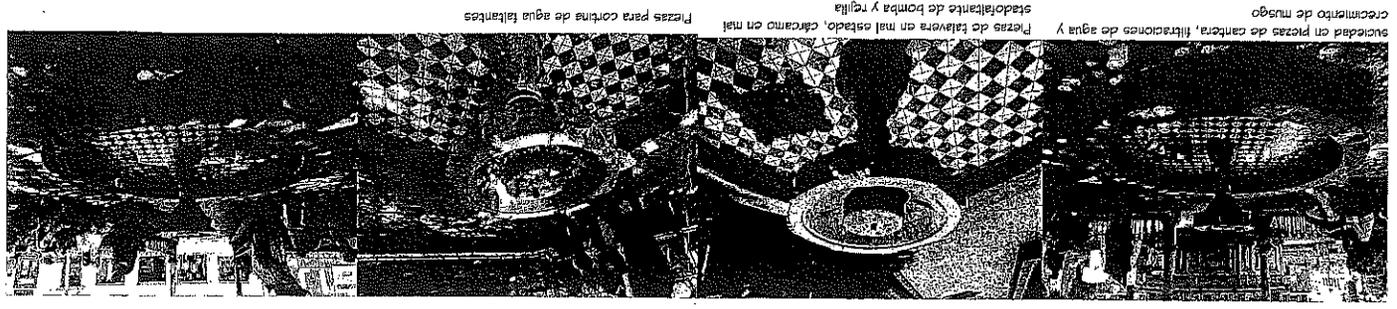


crecimiento de musgo
Piezas de talavera en mal estado, cáncamo en mal estado y piezas para cortina de agua talabotes

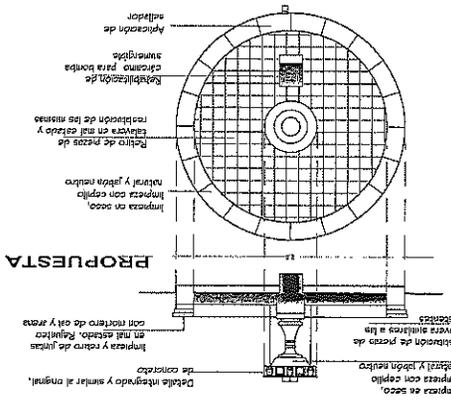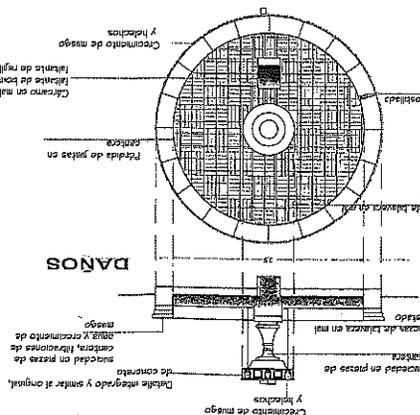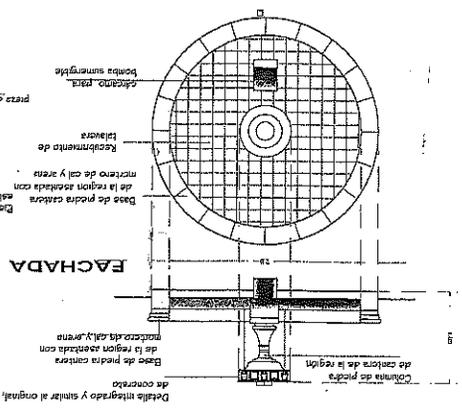





TENANGO
2022-2024 DEL VALLE

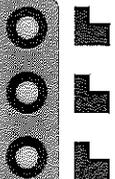

TENANGO DEL VALLE
2022-2024 NUEVA REALIDAD



"2023 Año del Septuagésimo Aniversario del Reconocimiento del Derecho del Voto de las Mujeres en México "

REPORTE FOTOGRAFICO

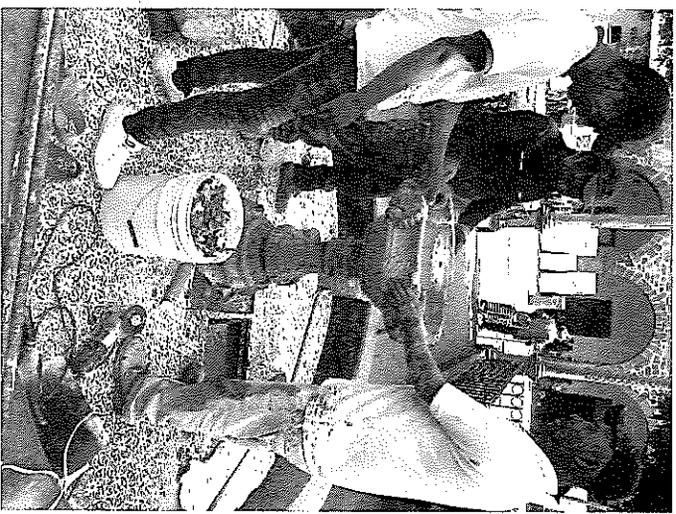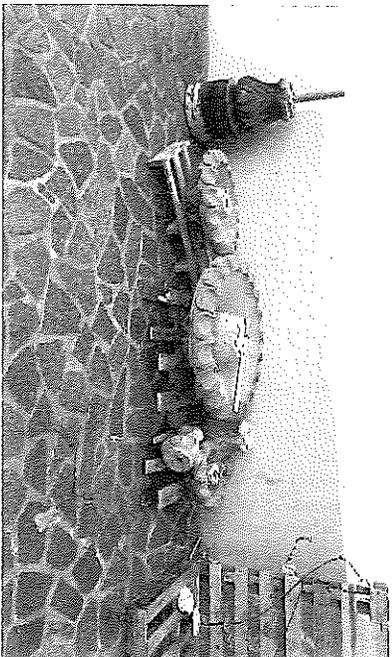

Fuente nueva retirada

Trabajos de colocación de la fuente protegida por el INAH

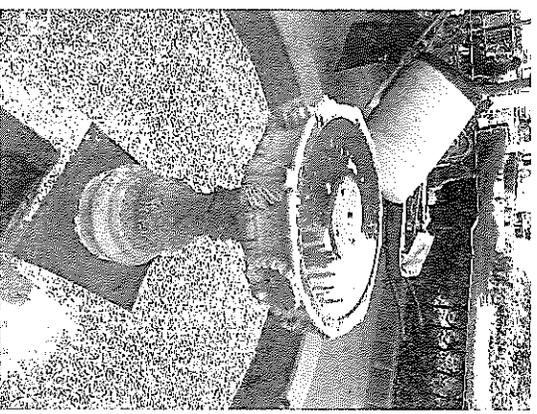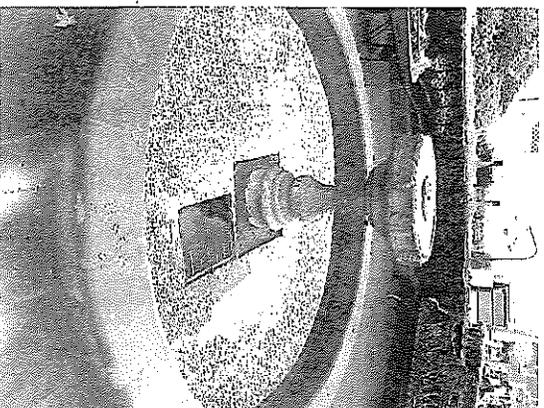

Trabajos de mantenimiento/vista de la fuente